

3101-1195
16.10

филиал федерального государственного бюджетного учреждения "Федеральная кадастровая палата Федеральной службы государственной регистрации, кадастра и картографии" по Ростовской области

(полное наименование органа кадастрового учета)

КВ.1

КАДАСТРОВАЯ ВЫПИСКА О ЗЕМЕЛЬНОМ УЧАСТКЕ

"27" октября 2015 г. № 61/001/15-1017397

1	Кадастровый номер:	61:40:0040201:332	2	Лист № 1	3	Всего листов: 4
4	Номер кадастрового квартала:	61:40:0040201				
5	Предыдущие номера:	61:40:0040201:70	6	Дата внесения номера в государственный кадастр недвижимости: 11.08.2015		
7						
8	Кадастровые номера объектов капитального строительства: 61:40:0040201:262, 61:40:0040201:263					
9	Адрес (описание местоположения): Ростовская обл., р-н Целинский, ст. Сладкая Балка, ул. Егорлыкская, 16					
10	Категория земель: Земли населенных пунктов					
11	Разрешенное использование: для ведения личного подсобного хозяйства					
12	Площадь: 8895 +/- 33 кв. м					
13	Кадастровая стоимость: 620426.25 руб.					
14	Система координат: СК кадастрового округа					
15	Сведения о правах:					
	Правообладатель	Вид права, номер и дата регистрации	Особые отметки	Документ	Адрес для связи с правообладателем	
	Стрижеус Максим Степанович	61-61/046-61/046/005/2015-2516/2 от 09.10.2015	—	—	Почтовый адрес и (или) адрес электронной почты, по которым осуществляется связь с правообладателем земельного участка, отсутствует.	
16	Особые отметки: —					
17	Характер сведений государственного кадастра недвижимости (статус записи о земельном участке): Сведения об объекте имеют статус учтенные					
18	Дополнительные сведения:					
18.1	Сведения о природных объектах, расположенных в пределах земельного участка: —					
18.2	Кадастровые номера участков, образованных из земельного участка: —					
19	Сведения о кадастровых инженерах: Руденко Андрей Викторович, 61-11-267, ООО "Южгипрозем" Ростовская область, Сальский район, г. Сальск, ул. Свободы, дом 40., 29.07.2015 г.					

начальник отдела

(полное наименование должности)

Г. А. Атлыгина

(инициалы, фамилия)

(подпись)

М.П.

КАДАСТРОВАЯ ВЫПИСКА О ЗЕМЕЛЬНОМ УЧАСТКЕ


"27" октября 2015 г. № 61/001/15-1017397

1	Кадастровый номер:	61:40:0040201:332
4	План (чертеж, схема) земельного участка	

Всего листов: 4

3

2 Лист № 2

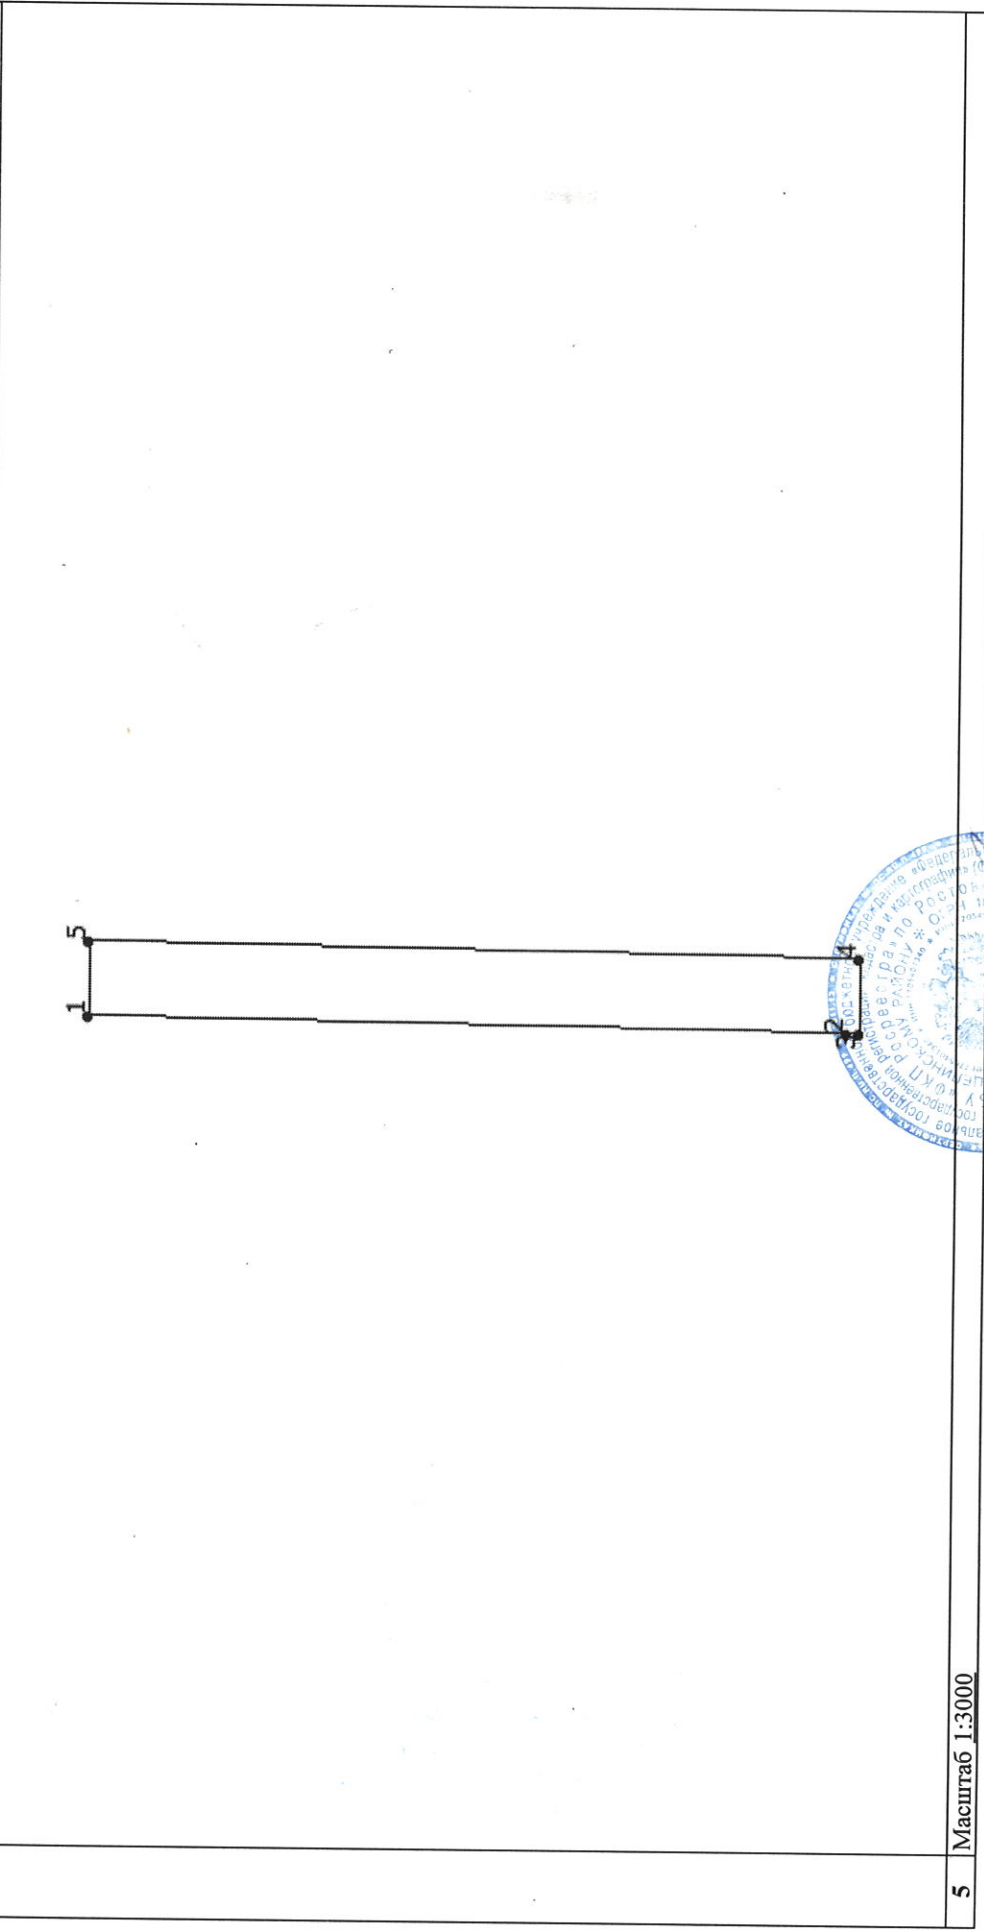

5 Масштаб 1:3000

начальник отдела (полное наименование должности)			Г. А. Атыгина (инициалы, фамилия)
			М.П.

КАДАСТРОВАЯ ВЫПИСКА О ЗЕМЕЛЬНОМ УЧАСТКЕ

"27" октября 2015 г. № 61/001/15-1017397

1		Кадатровый номер:		61:40:0040201:332		2		Лист № 3		3		Всего листов: 4	
4													
Описание местоположения границ земельного участка													
Номер п/п	Номер точки	Номер точки	Дирекционный угол	Горизонтальное проложение (м)	Описание закрепления на местности	Кадастровые номера смежных участков		Особые отметки					
1	2	3	4	5	6	7	8						
1	1	5	89° 19'	29.52	—	—	—						
2	2	1	0° 51'	296.01	—	61:40:0040501:39	—	Ростовская область Песчанокопский район с.Развильное ул. Гурьева дом 163					
3	3	2	359° 45'	4.72	—	—	—						
4	4	3	270° 16'	29.51	—	—	—						
5	5	4	180° 50'	301.22	—	61:40:0040201:333	—	Россия, Ростовская обл, Целинский р-н, ст-ца Сладкая Балка, ул Егорлыкская, д 15					

начальник отдела
(полное наименование должности)

Г. А. Атлыгина

(инициалы, фамилия)

(подпись)

М.П.



КАДАСТРОВАЯ ВЫПИСКА О ЗЕМЕЛЬНОМ УЧАСТКЕ

"27" октября 2015 г. № 61/001/15-1017397

1	Кадастровый номер:	61:40:0040201:332		2	Лист № 4	3	Всего листов: 4
4	Описание поворотных точек границы земельного участка						
	Номер точки	Координаты		Описание закрепления на местности	Особые отметки (точность определения)		
		X	Y				
	1	2	3	4	5		
	1	331672.25	2303219.43	—	0.10		
	2	331376.27	2303215.05	—	0.10		
	3	331371.55	2303215.07	—	0.10		
	4	331371.41	2303244.58	—	0.10		
	5	331672.60	2303248.95	—	0.10		

начальник отдела	Г. А. Аглыгина
(полное наименование должности)	(инициалы, фамилия)

